


# Bestand

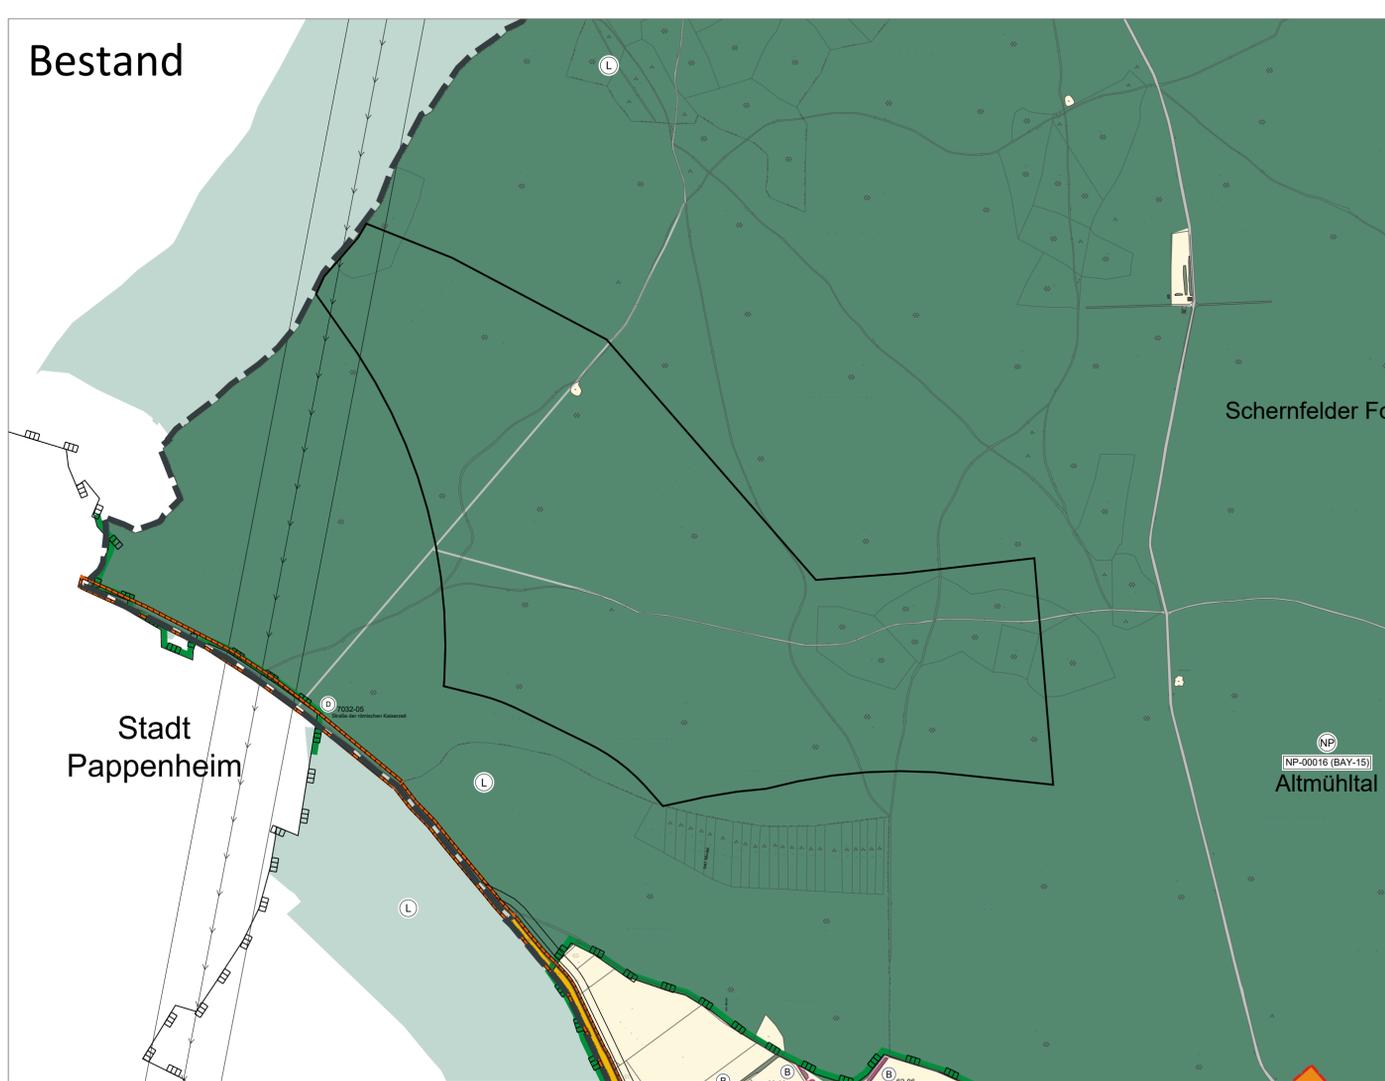

## Legende

### Derzeit gültiger Flächennutzungsplan (Bestand)

-  Verortung der Umgrenzung des geplanten SO Wind im Bestand
-  Wald
-  öffentliche Straße


### Änderung des Flächennutzungsplanes

-  Sonderbauflächen mit Zweckbestimmung Windkraft (Konzentrationsfläche)


## Verfahrenshinweise

1. Der Gemeinderat von Schernfeld hat in seiner Sitzung vom 14.11.2022 die Aufstellung der 20. Änderung des Flächennutzungsplans beschlossen. Der Aufstellungsbeschluss wurde am 02.06.2023 ortsüblich bekannt gemacht.
2. Die frühzeitige Öffentlichkeitsbeteiligung gemäß § 3 Abs. 1 BauGB mit öffentlicher Darlegung und Anhörung für die 20. Änderung des Flächennutzungsplans in der Fassung vom 22.05.2023 hat in der Zeit vom 07.06.2023 bis 07.07.2023 stattgefunden.
3. Die frühzeitige Beteiligung der Behörden und sonstigen Träger öffentlicher Belange gemäß § 4 Abs. 1 BauGB für die 20. Änderung des Flächennutzungsplans in der Fassung vom 22.05.2023 hat in der Zeit vom 05.06.2023 bis 07.07.2023 stattgefunden.
4. Der Entwurf der 20. Änderung des Flächennutzungsplans in der Fassung vom 24.07.2023 wurde mit der Begründung und dem Umweltbericht gemäß § 3 Abs. 2 BauGB in der Zeit vom 09.08.2023 bis 11.09.2023 öffentlich ausgelegt.
5. Zu dem Entwurf der 20. Änderung des Flächennutzungsplans in der Fassung vom 24.07.2023 wurden die Behörden und sonstigen Träger öffentlicher Belange gemäß § 4 Abs. 2 BauGB in der Zeit vom 01.08.2023 bis 11.09.2023 beteiligt.
6. Der Gemeinderat von Schernfeld hat mit Beschluss vom 23.10.2023 den Flächennutzungsplan in der Fassung vom 23.10.2023 festgestellt.  
 Schernfeld, den \_\_\_\_\_.  
 (Siegel) (Siegel)  
 (Bürgermeister S. Bauer)
7. Das Landratsamt Eichstätt hat den Flächennutzungsplan mit Bescheid vom \_\_\_\_\_ mit AZ \_\_\_\_\_ gemäß § 6 BauGB genehmigt.
8. Ausgefertigt  
 Schernfeld, den \_\_\_\_\_.  
 (Siegel) (Siegel)  
 (Bürgermeister S. Bauer)
9. Die Erteilung der Genehmigung der 20. Änderung des Flächennutzungsplans wurde am \_\_\_\_\_ gemäß § 6 Abs. 5 BauGB ortsüblich bekannt gemacht. Der Flächennutzungsplan ist damit wirksam.  
 Schernfeld, den \_\_\_\_\_.  
 (Siegel) (Siegel)  
 (Bürgermeister S. Bauer)

# Planung

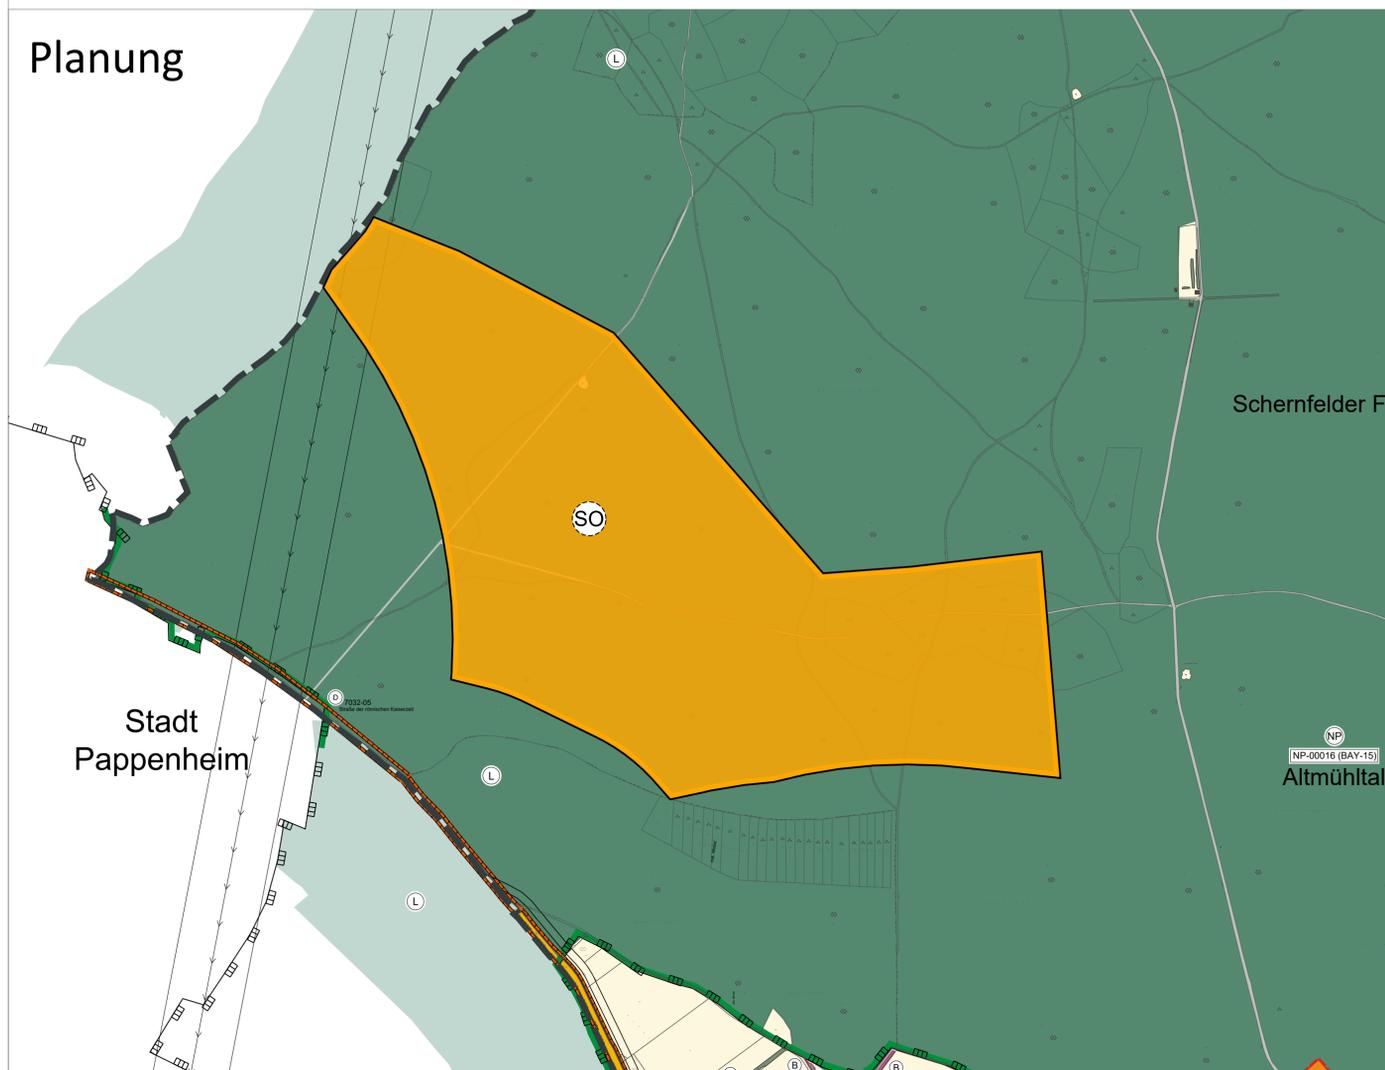

## Übersichtslageplan M 1:50.000

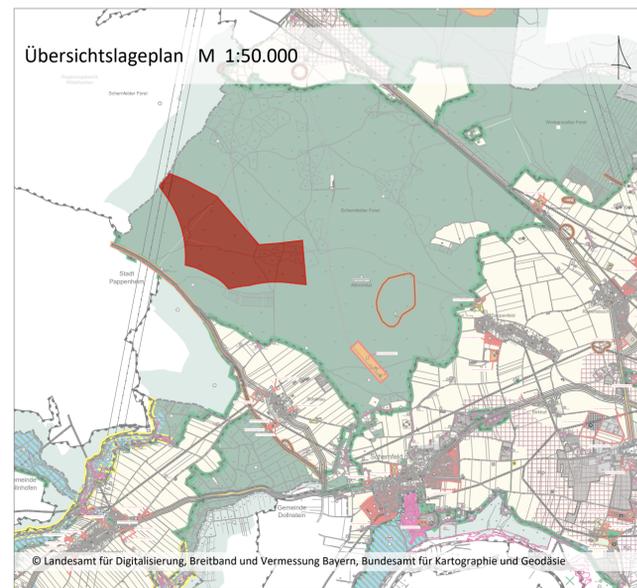

Projekt / Bauvorhaben:  
**20. Änderung Flächennutzungsplan**  
**Sonderbaufläche mit Zweckbestimmung Windkraft (Konzentrationsfläche)**  
**Gemeinde Schernfeld**

Planbezeichnung: Zeichnerischer Teil	Sitzungsdatum: 23.10.2023
Auftraggeber / Bauherr: Gemeinde Schernfeld Gundekarstraße 7a 85072 Eichstätt	Maßstab: 1:10.000
Projekt Nr.: 5696	
Bearbeiter/in: czj	
Datum: 23.10.2023	

**LARS consult** Gesellschaft für Planung und Projektentwicklung mbH  
 Bahnhofstraße 22 | Schertlinstraße 27  
 D-87700 Memmingen | D-86159 Augsburg  
 Fon: +49 (0)8331 4904-0 | Fon: +49 (0)821 455459-0  
 Fax: +49 (0)8331 4904-20 | Fax: +49 (0)821 455459-20

Koordinatensystem: DHDN/3 Gauss38-4 | Plot erstellt am: 20.10.2023 | Blattgröße: 0,76m x 0,58m = 0,44 m<sup>2</sup>  
 Dateipfad: L:\5696\_Üfung Windkraftstandorte\Standortanalyse-2023\CAD\231019\_5696\_FNP-20\_And\_Gesamtplan.dwg